


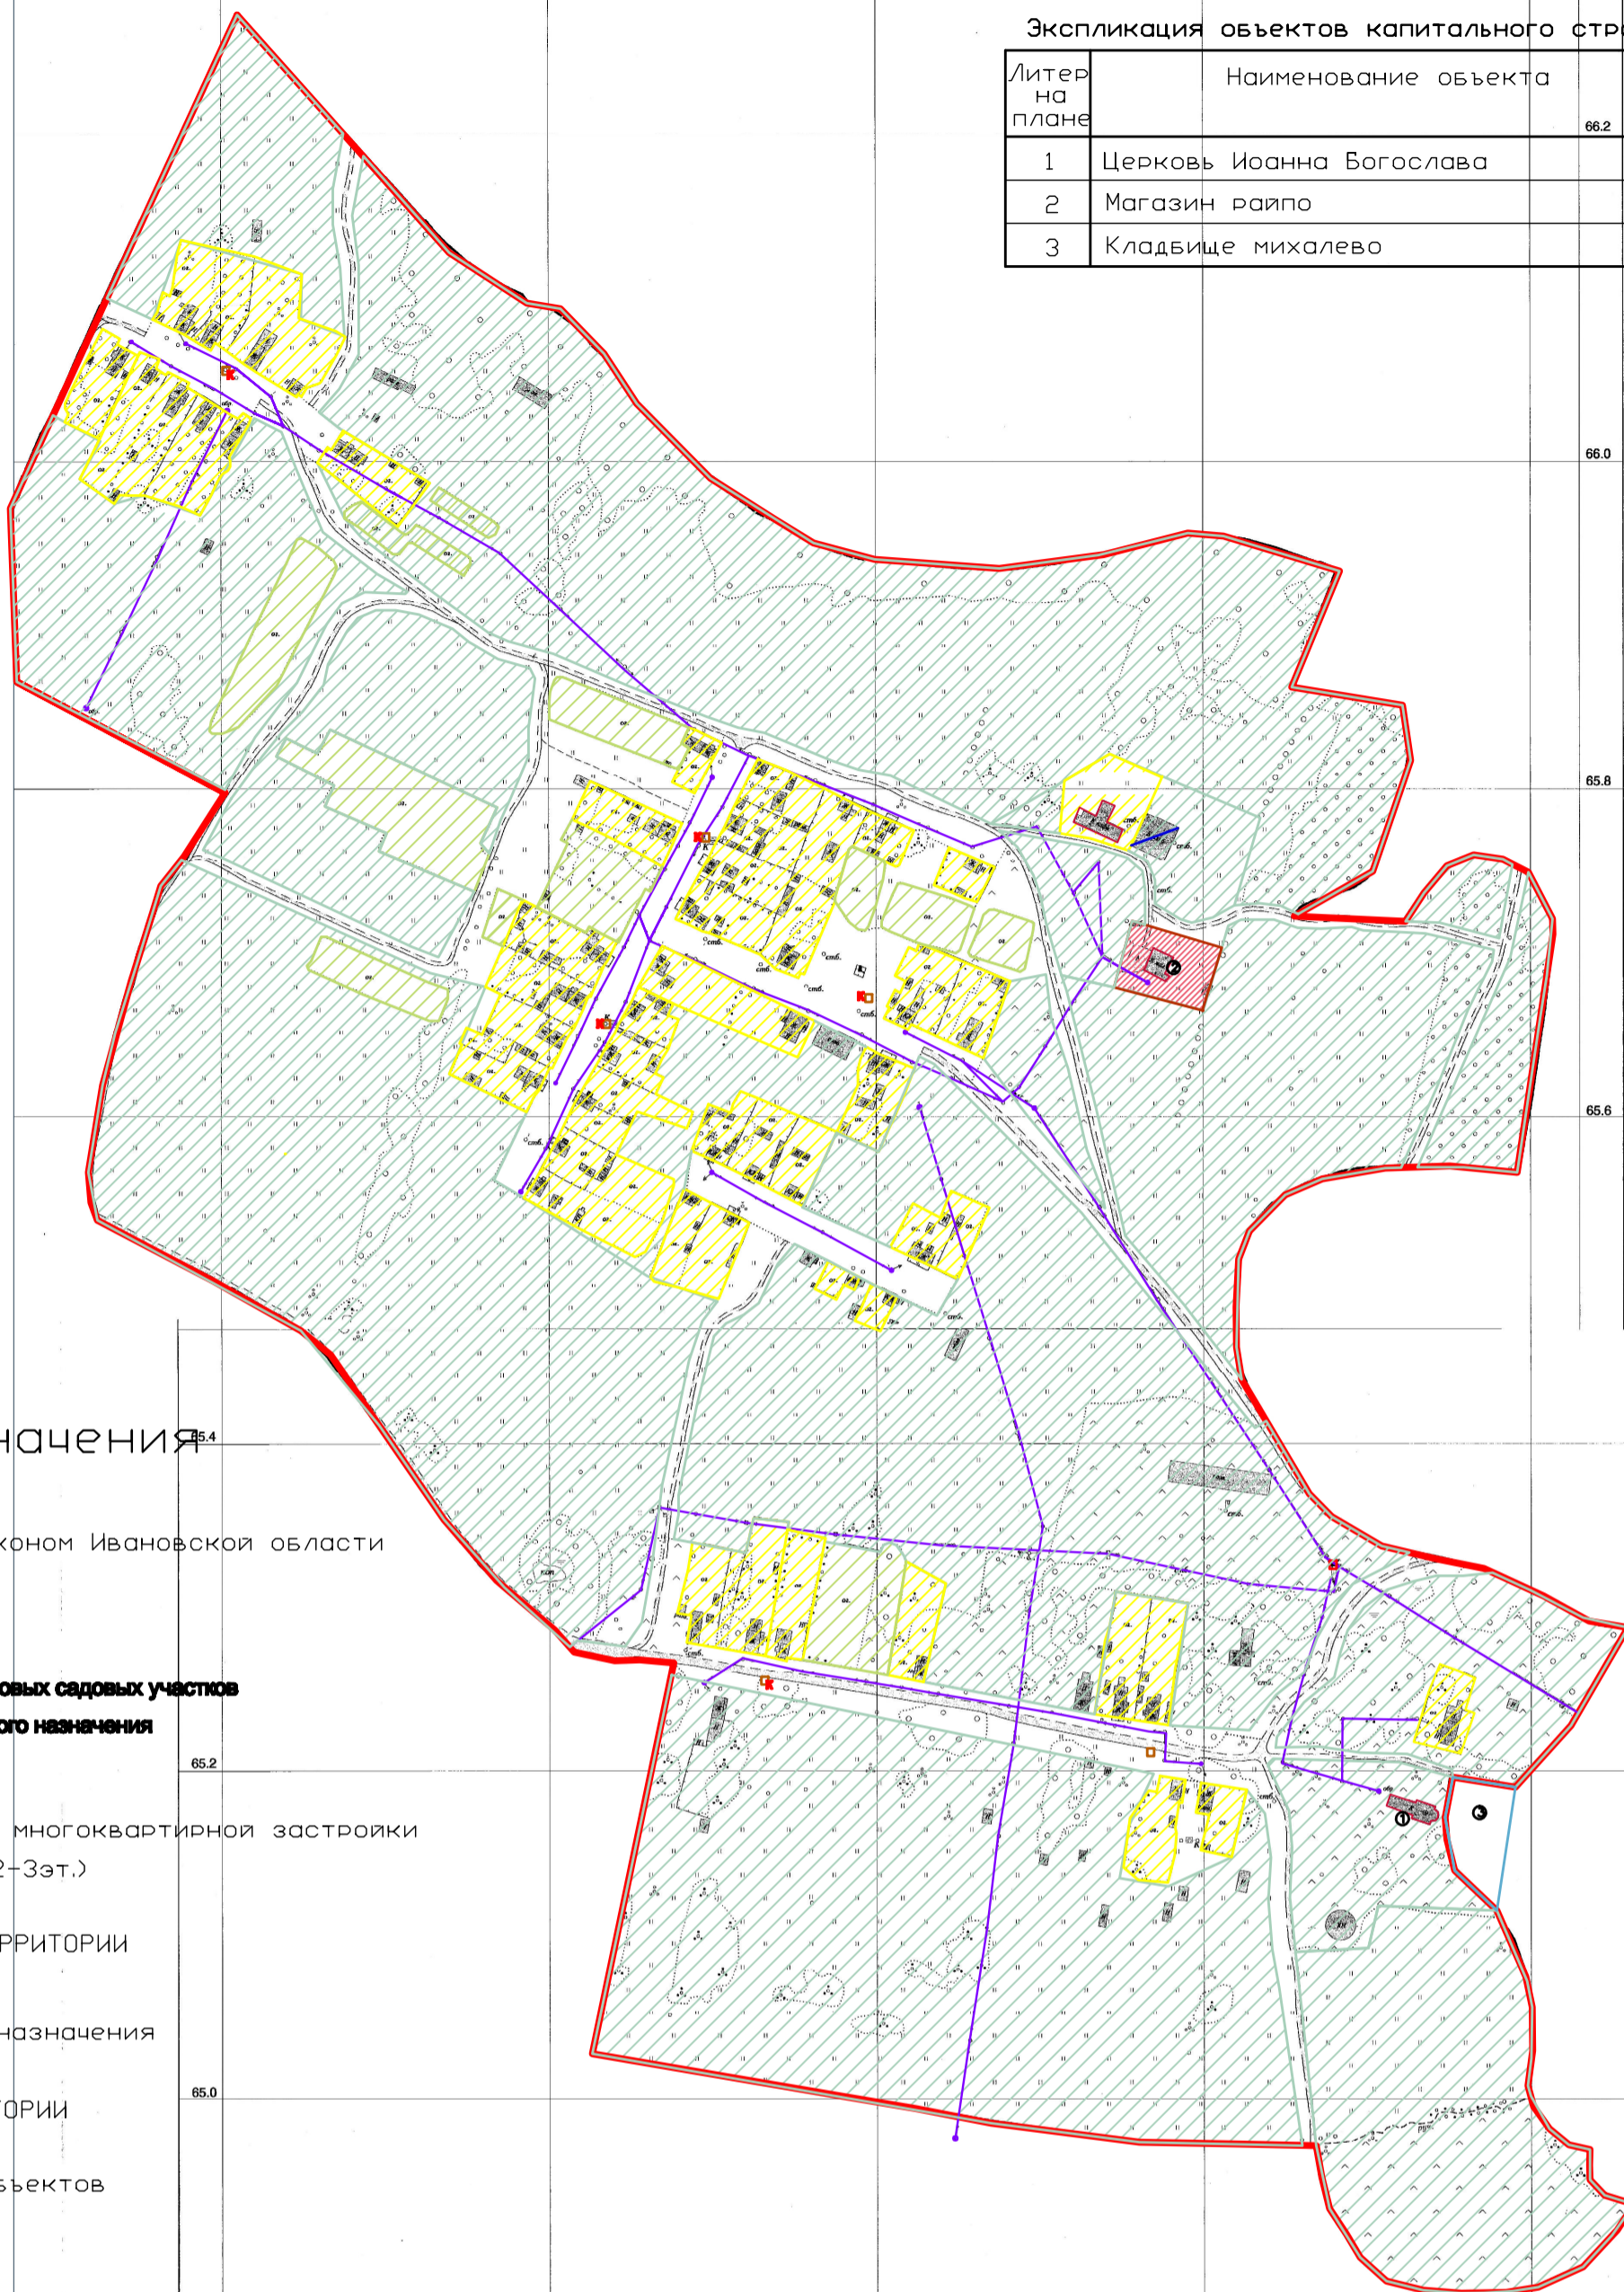

Экспликация объектов капитального строительства

Литер на плане	Наименование объекта
1	Церковь Иоанна Богослава
2	Магазин райпо
3	Кладбище михалево



Условные обозначения

- ГРАНИЦЫ**
- Граница утвержденная законом Ивановской области
- ЗОНЫ СЕЛЬХОЗ НАЗНАЧЕНИЯ**
- Зона коллективных садов и придомовых садовых участков
  - Зона объектов сельскохозяйственного назначения
  - Зона рекреационная
- ЖИЛЫЕ ТЕРРИТОРИИ**
- усадебной и одноэтажной многоквартирной застройки
  - малоэтажной застройки (2-3эт.)
- ОБЩЕСТВЕННО-ДЕЛОВЫЕ ТЕРРИТОРИИ**
- объектов образования
  - объектов общественного назначения
- ПРОИЗВОДСТВЕННЫЕ ТЕРРИТОРИИ**
- промышленных предприятий
  - коммунально-складских объектов
- зона дорог
- ТЕРРИТОРИИ СПЕЦИАЛЬНОГО НАЗНАЧЕНИЯ**
- кладбищ
- ЗОНЫ ОСОБОГО ГРАДОСТРОИТЕЛЬНОГО РЕЖИМА**
- линии электропередач
  - Канализация
  - Водопровод
- ГРАНИЦЫ ЗОН НЕ ПОДЛЕЖАЩИХ ЗАСТРОЙКЕ**
- Санитарно-защитная зона
  - ЗСО 1 пояса источников хозяйственного водоснабжения
  - ЗСО 2 пояса источников хозяйственного водоснабжения
  - ЗСО пояса источников хозяйственного водоснабжения
  - Пожарный водоем
  - Охранная зона инженерных сетей
  - Газопровод
  - Канализационный отстойник
  - Колодцы
  - Контейнерные площадки
  - Артскважины

Схема расположения листов

1:2000

Аэрофотосъемка 2004г.  
 Дигитализация 2006г.  
 Составление 2006г.  
 Волго-Вятский филиал  
 ФГУП "Госземкадастремкал-ВИСХАГИ"

Изм.				Подпись			Дата		
Изм.	Коп.	Лист	док.						
ГАП	Пахалуев								
Архитектор	Тихонова								
Графические материалы (проектные)							Стадия	Лист	Листов
Схема зон с особыми условиями							П		
Масштаб 1:5000							ООО "Авангард"		