


Экспликация объектов капитального строительства

Литер на плане	Наименование объекта
1	Церковь Иоанна Богослава
2	Магазин райпо
3	Кладбище Михалево

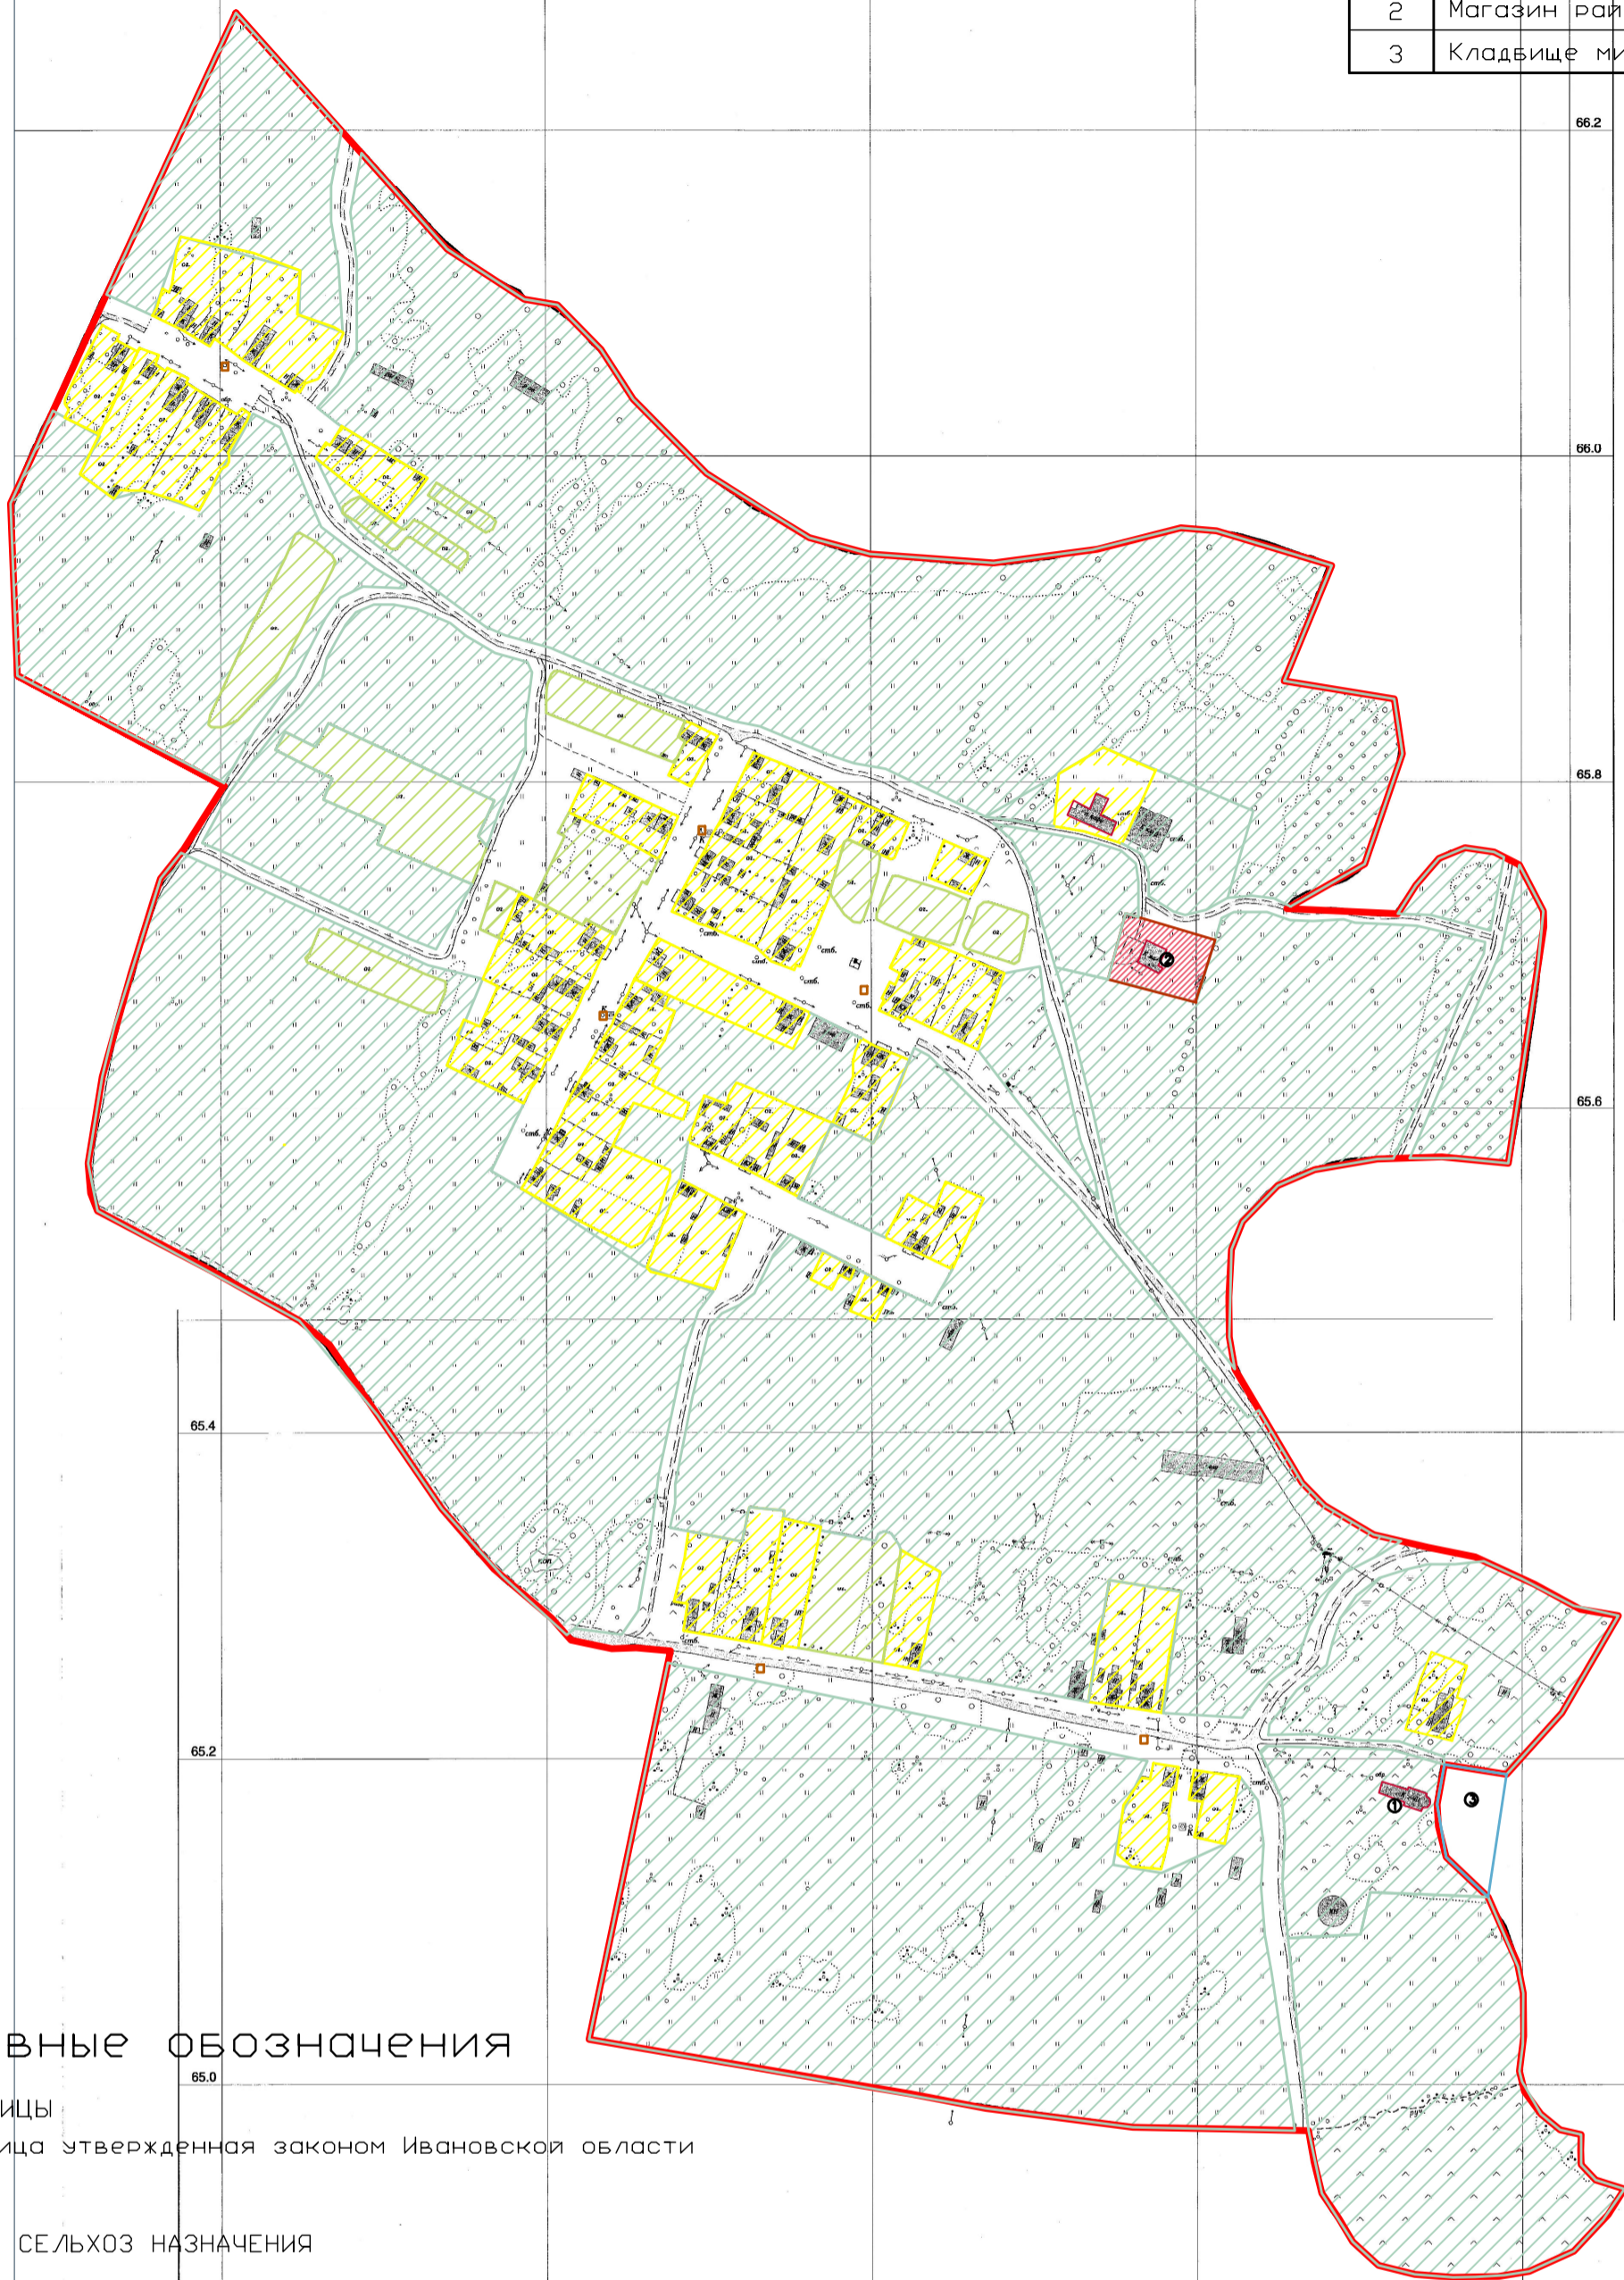

Условные обозначения

- ГРАНИЦЫ**
 — граница утвержденная законом Ивановской области
- ЗОНЫ СЕЛЬХОЗ НАЗНАЧЕНИЯ**
 — Зона коллективных садов и придомовых садовых участков
 — Зона объектов сельскохозяйственного назначения
 — Зона рекреационная
- ЖИЛЫЕ ТЕРРИТОРИИ**
 — усадебной и одноэтажной многоквартирной застройки
 — малоэтажной застройки (2-3эт.)
- ОБЩЕСТВЕННО-ДЕЛОВЫЕ ТЕРРИТОРИИ**
 — объектов образования
 — объектов общественного назначения
- ПРОИЗВОДСТВЕННЫЕ ТЕРРИТОРИИ**
 — промышленных предприятий
 — коммунально-складских объектов
- зона дорог
- ТЕРРИТОРИИ СПЕЦИАЛЬНОГО НАЗНАЧЕНИЯ**
 — кладбищ

54.0 54.2 54.4 54.6 54.8 55.0

65.0 65.2 65.4 65.6 65.8 66.0 66.2 66.4

Схема расположения листов

1:2000

Аэрофотосъемка 2004г.
 Дешифрирование 2006г.
 Составление 2006г.
 Фото-Витский филиал
 ФГУП «Специалгеоинформ»

Изм.				Коп.			Лист			докум.			Подпись			Дата										
Правила землепользования и застройки																										
Воскресенского сельского поселения Семинского муниципального района Ивановской области																										
ГАП Артектор Тихонова												Графические материалы (проектные)			применительно территории в границах с. Михалево			Стадия			Лист			Листов		
															П											
Комплексная оценка территории												Масштаб 1:5000						ООО «Авангард»								